


京都市美術館別館 1 階展示室

展示図面イメージ（予想）

Aスペース 22～23人

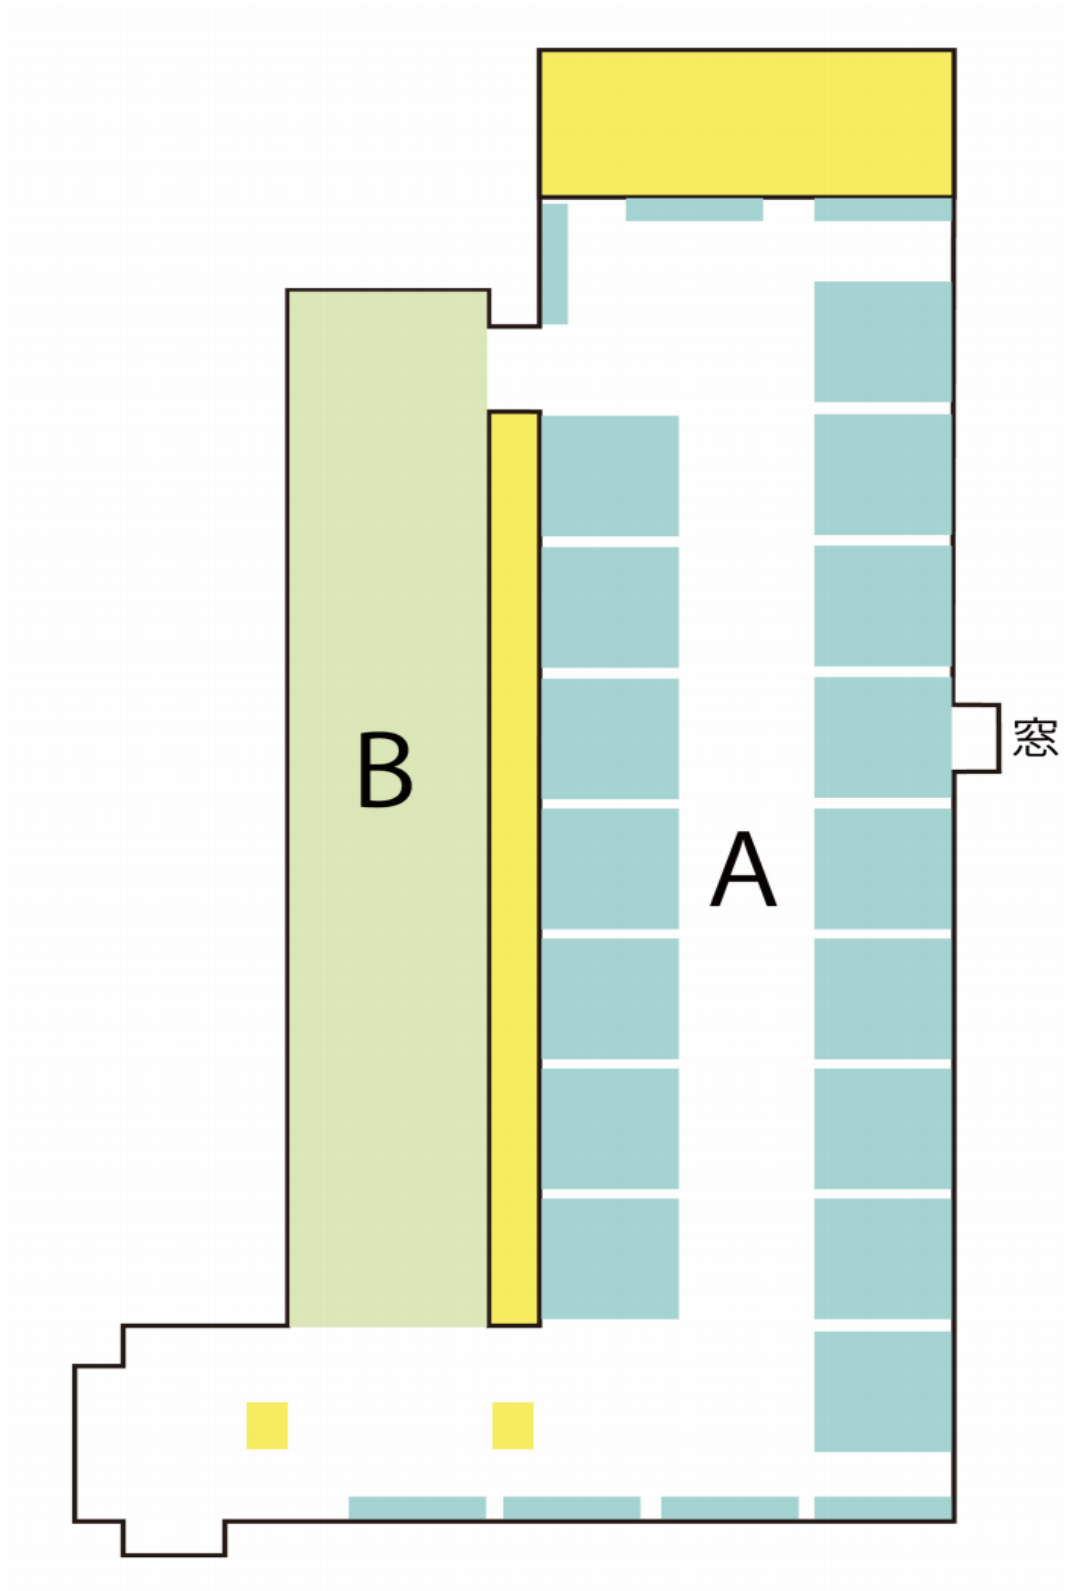

京都市美術館 別館 展示室概要図
第1展示室(1階) S=1/150


図示の寸法はピクチャーレールを設置している壁面の長さを示す(壁上部FL+2.98m)

— — — 移動壁面レール(天井面FL+3.00m)

--- ライティングダクト(天井面FL+3.00m)

◎ 床付コンセント

③ 壁付コンセント

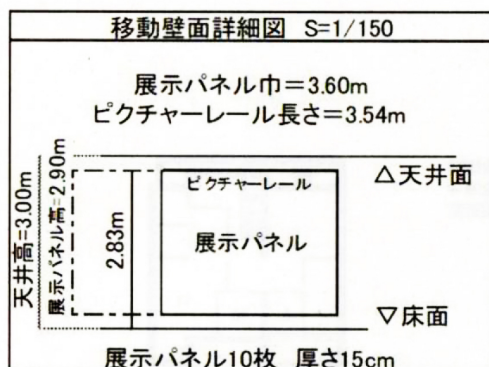誘導灯 (50 c m $\times$ 23.5 c m)

ピクチャーレール設置の壁面長さ


固定壁面: 140.76m

移動壁面: 70.80m


合計: 211.56m

(注)固定壁面には移動壁面の蓋パネルを含む

展示床面積:416.78m²

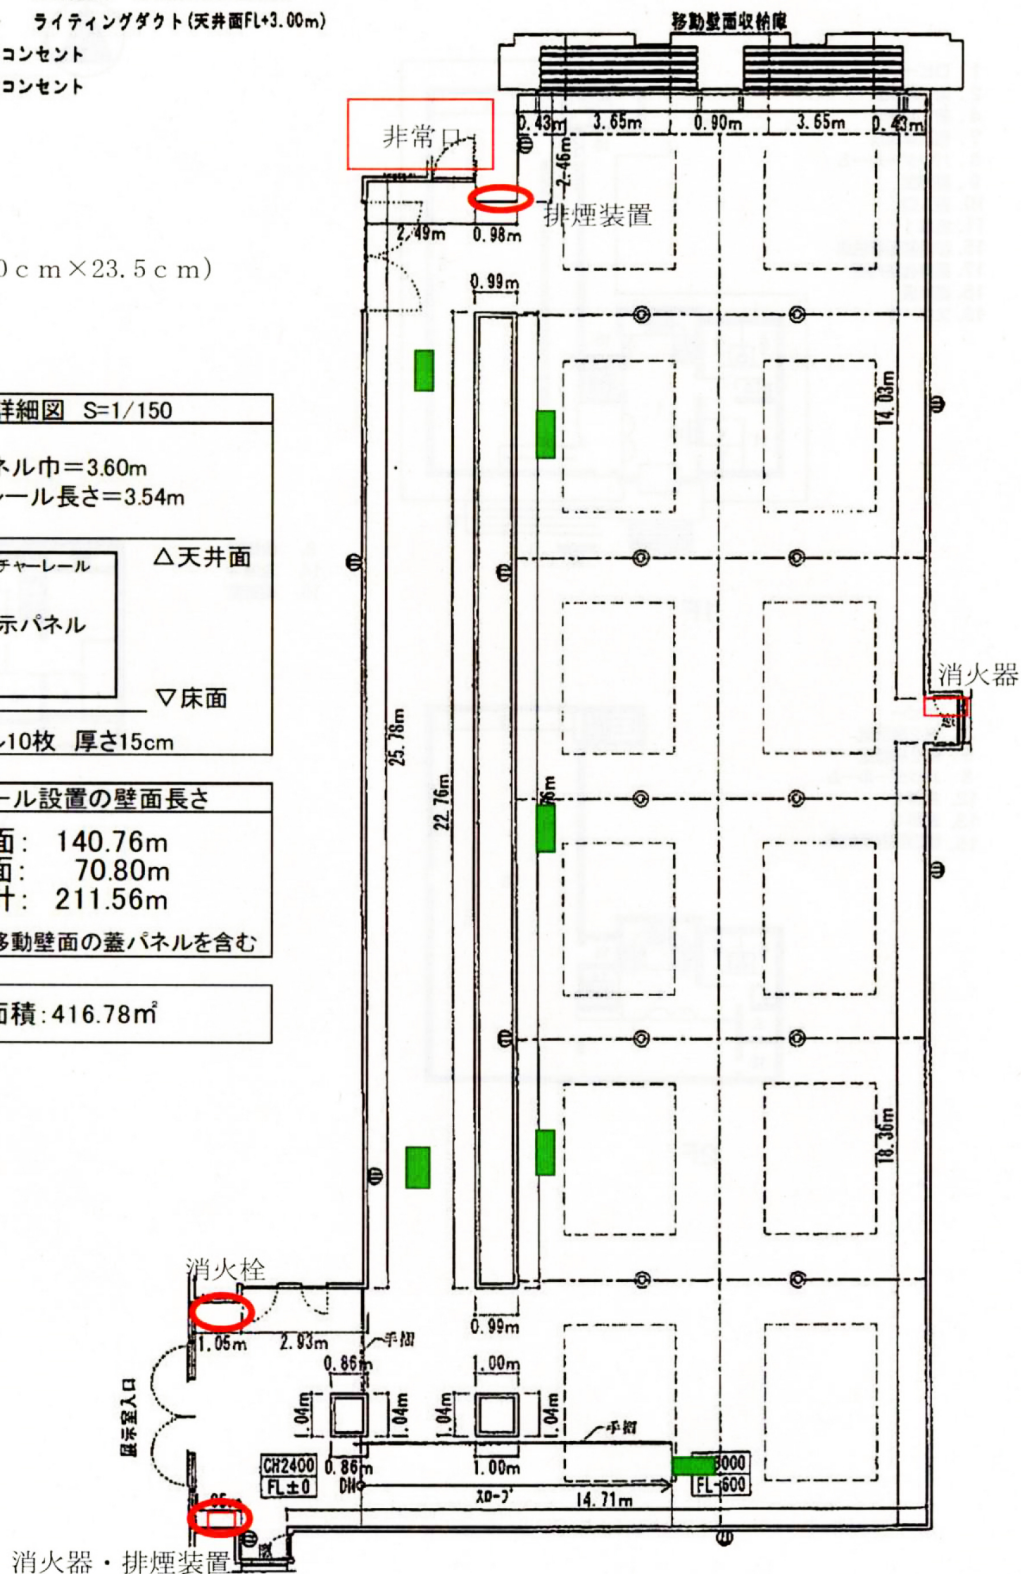

京都市美術館別館案内図

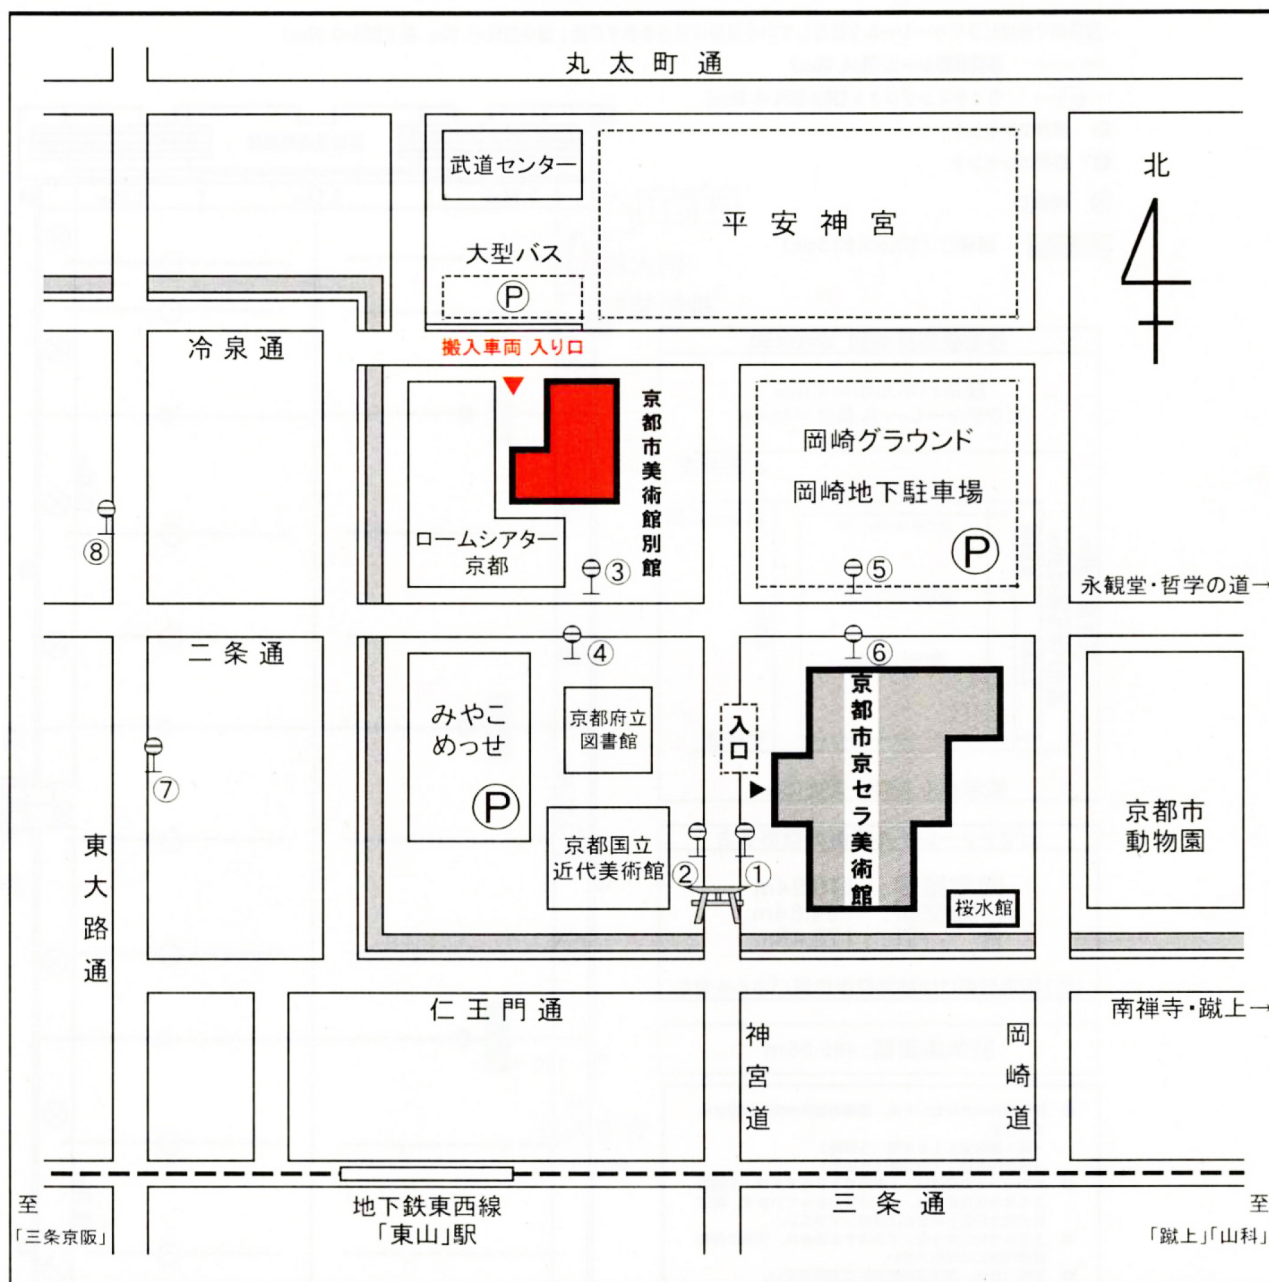

※アクセス図のデータをご希望の方はお申し出ください。

[所在地・電話]

京都市京セラ美術館 〒606-8344 京都市左京区岡崎円勝寺町124番地

(管理事務所・総務課)

TEL : 075-771-4107 FAX : 075-761-0444

京都市美術館別館 〒606-8342 京都市左京区岡崎最勝寺町13番地

TEL : 075-762-4671

[バス停案内]

- ①「岡崎公園 美術館・平安神宮前」(南行)
- ②「岡崎公園 美術館・平安神宮前」(北行)
- ③「岡崎公園ロームシアター京都・みやこめっせ前」(東行)
- ④「岡崎公園ロームシアター京都・みやこめっせ前」(西行)
- ⑤「岡崎公園 動物園前」(東行)
- ⑥「岡崎公園 動物園前」(西行)
- ⑦「東山二条・岡崎公園口」(南行)
- ⑧「東山二条・岡崎公園口」(北行)